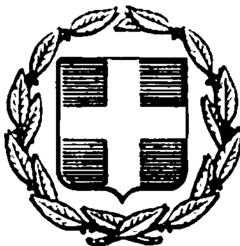


ΕΦΗΜΕΡΙΣ ΤΗΣ ΚΥΒΕΡΝΗΣΕΩΣ
ΤΗΣ ΕΛΛΗΝΙΚΗΣ ΔΗΜΟΚΡΑΤΙΑΣ

ΕΝ ΑΘΗΝΑΙΣ ΤΗ, 23 ΝΟΕΜΒΡΙΟΥ 1981	ΤΕΥΧΟΣ ΤΕΤΑΡΤΟΝ	ΑΡΙΘΜΟΣ ΦΥΛΛΟΥ 678

ΠΕΡΙΕΧΟΜΕΝΑ

ΑΠΑΛΛΟΤΡΙΩΣΕΙΣ
ΑΠΟΦΑΣΕΙΣ

ΑΠΑΛΛΟΤΡΙΩΣΕΙΣ
ΑΠΟΦΑΣΕΙΣ

Ἀριθ. 16290 (1)

Περὶ ἀναγκαστικῆς ἀπαλλοτριώσεως ἀκινήτου στὴ θέση «Βραυρώνα» Μαρκοπούλου, γιὰ ἀρχαιολογικοὺς σκοπούς.

Ο ΝΟΜΑΡΧΗΣ ΑΤΤΙΚΗΣ
ΔΙΑΜΕΡΙΣΜΑ ΑΝΑΤ. ΑΤΤΙΚΗΣ

Ἔχοντας ὑπόψη:

1. Τὶς διατάξεις τοῦ Ν.Δ. 797/71 «περὶ ἀναγκαστικῶν ἀπαλλοτριώσεων», καθὼς καὶ τὶς διατάξεις τοῦ ὑπ' ἀριθ. 139/71 Β.Δ. «περὶ ἁρμοδιότητος τῶν Νομαρχῶν πρὸς κήρυξιν ἀναγκαστικῶν τινων ἀπαλλοτριώσεων».

2. Τὶς διατάξεις τοῦ ἄρθρου 1 τοῦ Νόμου ΒΡΞΖ/1893, σὲ συνδυασμὸ μὲ τὸ ἄρθρο 17 τοῦ Ν.Δ. 1521/1942 «περὶ ἀναγκαστικῆς ἀπαλλοτριώσεως ἀκινήτων πρὸς συντήρησιν ἢ ἀνεύρεσιν ἀρχαιοτήτων».

3. Τὴ σύμφωνη γνώμη τοῦ Ἀρχαιολογικοῦ Συμβουλίου, ποὺ ἐκφράστηκε μὲ τὸ ἀριθ. 1980 Πρακτικό του.

4. Τὸ ἀριθ. 229/59003 ἀπὸ 15.9.1981 ἔγγραφο τῆς Γεν. Δ/νσεως Ἀρχαιοτήτων καὶ Ἀναστηλώσεων τοῦ Ὑπουργείου Πολιτισμοῦ καὶ Ἐπιστημῶν, ἀποφασίζουμε:

Κηρύσσουμε ἀναγκαστικῶς ἀπαλλοτριωτέα, λόγω δημόσιας ὠφέλειας, ἔκταση ἀγροῦ 1563 μ². ποὺ βρίσκεται στὴ θέση «Βραυρώνα» Μαρκοπούλου, γιὰ ἀρχαιολογικοὺς σκοπούς, ἤτοι γιὰ τὴ διενέργεια ἀνασκαφῶν καὶ τὴ συνένωση τοῦ ἱεροῦ τῆς Βραυρῶνος, μὲ τὸ Μουσεῖο σὲ ἑνιαῖο ἀρχαιολογικὸ χῶρο.

Ἡ ἀπαλλοτριουμένη ἔκταση φαίνεται μὲ τὸν ἀριθμὸ 124 στὸ κτηματολογικὸ διάγραμμα καὶ τὸν ἐπ' αὐτοῦ κτηματολογικὸ πίνακα τοῦ Μ. Μαυραΐδη, θεωρημένο τὴν 1.6.79. ἀπὸ τὸ Δ/ντὴ Ἀποτυπώσεων καὶ Συντηρήσεως Κτιρίων τοῦ Τ.Α.Π.Α.

Ἡ ἀνωτέρω ἔκταση φαίνεται ὅτι ἀνήκει στοὺς Γεώργιο καὶ Μιχαὴλ Κώνστα, κατοίκους Μαρκοπούλου Ἀττικῆς.

Ἡ ἀπαλλοτρίωση κηρύσσεται ὑπὲρ τοῦ Ἑλληνικοῦ Δημοσίου, μὲ δαπάνες τοῦ Ταμείου Ἀρχαιολογικῶν Πόρων καὶ Ἀπαλλοτριώσεων.

Ἡ ἀπόφαση αὐτὴ νὰ δημοσιευθεῖ στὴν Ἐφημερίδα τῆς Κυβερνήσεως.

Ἁγία Παρασκευή, 27 Ὀκτωβρίου 1981

Ὁ Νομάρχης
ΑΛΕΞ. ΚΑΖΟΓΛΗΣ

Ἀριθ. 1155/80 (2)

Περὶ κηρύξεως ὡς ἀναδασωτέας ἐκτάσεως 6,000 στρεμμάτων, στὴ θέση Μόντε Σμὶθ τοῦ Δήμου Ρόδου τοῦ Νομοῦ Δωδεκανήσου.

Ο ΝΟΜΑΡΧΗΣ ΔΩΔΕΚΑΝΗΣΟΥ

Ἔχοντας ὑπόψη:

1. Τὶς περὶ διοικητικῆς ἀποκεντρώσεως διατάξεις.

2. Τὶς διατάξεις τοῦ Ν. 998/1979 «περὶ προστασίας τῶν δασῶν καὶ τῶν δασικῶν ἐν γένει ἐκτάσεων τῆς Χώρας» καὶ συγκεκριμένα: α) τοῦ ἄρθρου 41 παρ. 1, β) τοῦ ἄρθρου 38 παρ. 1.

3. Τὶς διαταγὲς τοῦ Ὑπουργείου Γεωργίας: α) 160417/1180/8.7.80, β) 182447/3049/24.9.80.

4. Τὴν 3142/6.8.1980 πρόταση τοῦ Δασαρχείου Ρόδου «περὶ κηρύξεως ἀναδασωτέας, τῆς ἀναφερόμενης στὸ θέμα ἐκτάσεως», ἀποφασίζουμε :

Κηρύσσουμε ἀναδασωτέα, μὲ σκοπὸ τὴν ἀποκατάσταση τῆς δασοπονικῆς καὶ δασικῆς βλαστήσεως ποὺ καταστράφηκε ἀπὸ πυρκαϊὰ στὶς 18.7.80 καὶ τὴ διατήρηση τοῦ δασικοῦ χαρακτήρα τοῦ δάσους, τὴ δημόσια δασικὴ ἔκταση ἕξι (6,000) στρεμμάτων ποὺ βρίσκεται στὴ θέση Μόντε Σμὶθ τοῦ Δήμου Ρόδου καὶ προσδιορίζεται ἀπὸ τὰ στοιχεῖα : Α Β Γ Δ Ε Ζ Η Θ Α ὅπως φαίνονται στὸ συνημμένο διάγραμμα, τὸ ὁποῖο ἀποτελεῖ ἀναπόσπαστο μέρος τῆς ἀποφάσεως αὐτῆς καὶ ἔχει ὅρια :

Ἀνατολικά : Μὲ δημόσιο δρόμο.
Δυτικά : Μὲ δημόσιο δάσος πεύκης.
Βόρεια : Δημόσιο δάσος πεύκης.
Νότια : Δημόσιο δάσος πεύκης.

Ἡ ἀπόφαση αὐτὴ νὰ δημοσιευθεῖ στὴν Ἐφημερίδα τῆς Κυβερνήσεως.

Ρόδος, 25 Ἰουνίου 1981


Ὁ Νομάρχης
Ι. ΠΑΝΑΓΙΩΤΙΔΗΣ

ΤΟΠΟΓΡΑΦΙΚΟ ΔΙΑΓΡΑΜΜΑ

Αναδασωτέας εκτάσεως στη θέση "Μουτε Σμιθ"
Δήμου ΡΟΔΟΥ Νήσου ΡΟΔΟΥ Ν. Δωδ/σου

Ανήκει στην 1155/25-6-81 απόφασιν Νομ. Δωδ/σου

ΑΠΟΣΠΑΣΜΑ
κτηματολογικού χάρτου
πόλεων Ρόδου με κλίμακα
1:5000

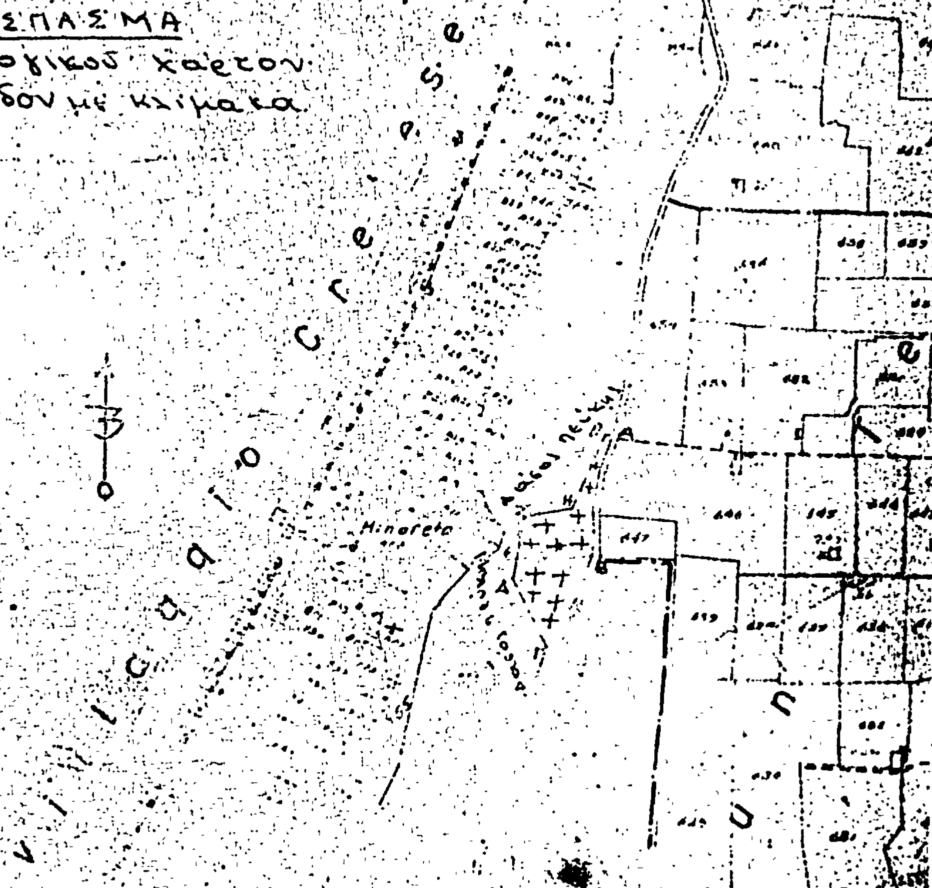

ΥΠΟΜΝΗΜΑ
ΚΛΙΜΑΚΑ 1:5000
Εμβαδό 6,000 στρ.
— ΑΒ... Θ όρια αναδ. εκτάσεως
++ Αναδασωτέα έκτασις
═ Δημόσιοι δρόμοι

Ρόδος 21-8-1980
ο Συντάξας

Σ/χης Δασοπόνος

Ρόδος 25-6-81
ο Δασάρχης Ρόδου

Δασολόγος

Ἀριθ. 1628/1980 (3)

Περὶ κηρύξεως ὡς ἀναδασωτέας ἐκτάσεως 30,000 στρεμμάτων, στὴ θέση Στρατιὰ τῆς Κοινότητας Πυλῶν Καρπάθου, τοῦ Νομοῦ Δωδεκανήσου.

Ο ΝΟΜΑΡΧΗΣ ΔΩΔΕΚΑΝΗΣΟΥ

Ἔχοντας ὑπόψη :

1. Τὶς περὶ διοικητικῆς ἀποκεντρώσεως διατάξεις.

2. Τὶς διατάξεις τοῦ Ν. 998/1979 «περὶ προστασίας τῶν δασῶν καὶ τῶν δασικῶν ἐν γένει ἐκτάσεων τῆς Χώρας» καὶ συγκεκριμένα : α) τοῦ ἄρθρου 41 παρ. 1, β) τοῦ ἄρθρου 38 παρ. 1.

3. Τὶς διαταγὲς τοῦ Ὑπουργείου Γεωργίας: α) 160417/1180/8.7.80, β) 182447/3049/24.9.80.

4. Τὴν 4822/12.11.80 πρόταση τοῦ Δασαρχείου Ρόδου περὶ κηρύξεως ἀναδασωτέας τῆς ἀναφερόμενης στὸ θέμα ἐκτάσεως, ἀποφασίζουμε :

Κηρύσσουμε ἀναδασωτέα μὲ σκοπὸ τὴν ἀποκατάσταση τῆς δασοπονικῆς καὶ δασικῆς βλαστήσεως ποὺ καταστράφηκε ἀπὸ πυρκαϊὰ στὶς 8.10.80 καὶ τὴ διατήρηση τοῦ δασικοῦ χαρακτήρα, τὴ Δημόσια δασικὴ ἔκταση τριάντα (30,000) στρεμμάτων ποὺ βρίσκεται στὴ θέση Στρατιὰ τῆς Κοινότητας Πυλῶν Καρπάθου καὶ προσδιορίζεται ἀπὸ τὰ στοιχεῖα Α Β Β' Ε Ζ Η Γ Δ Α ὅπως φαίνονται στὸ συνημμένο διάγραμμα, τὸ ὁποῖο ἀποτελεῖ ἀναπόσπαστο μέρος τῆς ἀποφάσεως αὐτῆς καὶ ἔχει ὅρια :

Ἀνατολικά : Δημόσιο δάσος πεύκης.
Δυτικά : Δημόσιο δάσος καὶ δημ. δασικὴ ἔκταση.
Βόρεια : Ἀγρὸς Ἰωάν. Πατσούρου.
Νότια : Ἐλαιόφυτα Θέκλας Χουσούλη καὶ Γ. Παχούλη.

Ἐξαιρεῖται τῆς ἀναδασώσεως ὁ ἐπαρχιακὸς δρόμος ὅπως παρουσιάζεται στὸ σχετικὸ διάγραμμα.

Ἡ ἀπόφαση αὐτὴ νὰ δημοσιευθεῖ στὴν Ἐφημερίδα τῆς Κυβερνήσεως.

Ρόδος, 25 Ἰουνίου 1981

Ὁ Νομάρχης
Ι. ΠΑΝΑΓΙΩΤΙΔΗΣ

ΤΟΠΟΓΡΑΦΙΚΟ ΔΙΑΓΡΑΜΜΑ

Αναδασωτέας εκτάσεως στη θέση Στρατιά Κοινότητας Πυλών Νήσου Καρπάθου Ν. Δωδ/σου

Ανήκει στην 1628/25-6-81 απόφαση Νομ. Δωδ/σου

Αγρός Ιωάν. Πατσούρου

120

50

57

150

επαρχιακός δρόμος → προς Πυλές

180

90

172

223

θέση πυρκαϊάς

ΥΠΟΜΝΗΜΑ

ΚΛΙΜΑΚΑ 1:2000

ΕΜΒΑΔΟ 30,000 στρεμ.

ΑΒΒ'.... Δ όρια αναδάσ.

═ επαρχιακός δρόμος

ΑΠΟΣΠΑΣΜΑ ΧΑΡΤΟΥ ΚΑΡΠΑΘΟΥ 1:50,000

Κάρπαθος 9 Οκτωβ. 1980

ο Συντάξας

Ξ. Αντωνίου

Τεχ. Δ/νσας

Ρόδος 25-6-81

Ο Δασάρχης Ρόδου

[signature]

Κατεχωρίσθη με 4 Ειδικά

'Αριθ. 1846/1980 (4)

Περὶ κηρύξεως ὡς ἀναδασωτέας ἐκτάσεως 15,000 στρεμμάτων, στὴ θέση Πλαανὰ τῆς Κοινότητας Ὄθους Καρπάθου, τοῦ Νομοῦ Δωδεκανήσου.

Ο ΝΟΜΑΡΧΗΣ ΔΩΔΕΚΑΝΗΣΟΥ

Ἔχοντας ὑπόψη :

1. Τὶς περὶ διοικητικῆς ἀποκεντρώσεως διατάξεις.

2. Τὶς διατάξεις τοῦ Ν. 998/1979 «περὶ προστασίας τῶν δασῶν καὶ τῶν δασικῶν ἐν γένει ἐκτάσεων τῆς Χώρας» καὶ συγκεκριμένα : α) τοῦ ἄρθρου 41 παρ. 1, β) τοῦ ἄρθρου 38 παρ. 1.

3. Τὶς διαταγὲς τοῦ Ὑπουργείου Γεωργίας : α) 160417/1180/8.7.80, β) 182447/3049/24.9.80.

4. Τὴν 5390/20.12.80 πρόταση τοῦ Δασαρχείου Ρόδου περὶ κηρύξεως ἀναδασωτέας τῆς ἀναφερόμενης στὸ θέμα ἐκτάσεως, ἀποφασίζουμε :

Κηρύσσουμε ἀναδασωτέα, μὲ σκοπὸ τὴν ἀποκατάσταση τῆς δασοπονικῆς καὶ δασικῆς βλαστήσεως ποὺ καταστράφηκε ἀπὸ πυρκαϊὰ στὶς 8.11.80 καὶ τὴ διατήρηση τοῦ χαρακτήρα δασικῆς ἐκτάσεως καὶ δάσους τὴ Δημόσια δασικὴ ἔκταση δεκαπέντε (15,000) στρεμμάτων ποὺ βρίσκεται στὴ θέση Πλαανὰ τῆς Κοινότητας Ὄθους Καρπάθου καὶ προσδιορίζεται ἀπὸ τὰ στοιχεῖα Α Β Γ Δ Ε Ζ Η Θ Λ ὅπως φαίνονται στὸ συνημμένο διάγραμμα, τὸ ὁποῖο ἀποτελεῖ ἀναπόσπαστο μέρος τῆς ἀποφάσεως αὐτῆς καὶ ἔχει ὅρια :

'Ανατολικά : 'Ελαιόφυτο Κ. Χατζημανώλη καὶ Δάσος πεύκης.

Δυτικά : Δάσος τραχείας πεύκης.

Βόρεια : Δασικὴ ἔκταση.

Νότια : Δασικὴ ἔκταση.


Ἡ ἀπόφαση αὐτὴ νὰ δημοσιευθεῖ στὴν 'Εφημερίδα τῆς Κυβερνήσεως.

Ρόδος, 25 'Ιουνίου 1981

Ὁ Νομάρχης
Ι. ΠΑΝΑΓΙΩΤΙΔΗΣ

ΤΟΠΟΓΡΑΦΙΚΟ ΔΙΑΓΡΑΜΜΑ
Αναδασωτέας εκτάσεως στη θέση Πλααυα
Κοινότητας Όθους Νήσου Καρπάθου Ν. Δωδ/σου

Ανήκει στην 1846/25-6-1981 απόφαση Νομ. Δωδ/σου

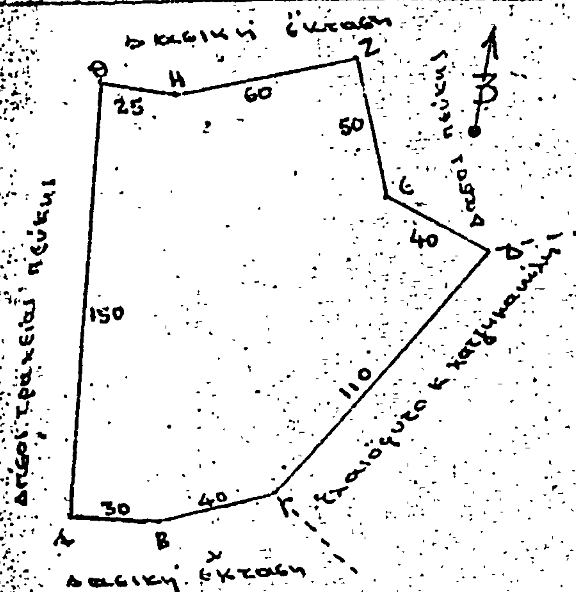

ΥΠΟΜΝΗΜΑ
Κλιμακα 1:2000
ΕΜΒΑΔΟΝ 15,000 στρε.
— ΑΒ..Θ όρια αναδασωτ. εκτάσεως



ΑΠΟΣΠΑΣΜΑ ΧΑΡΤΟΥ ΚΑΡΠΑΘΟΥ 1:50.000
Κάρπαθος 10 Νοεμβρίου 1980
ο Συντάκτης
Ιπ. Αυξωνίου
Τεχ. Δ/νίας

Ρόδος 25-6-81



Γεώργιος Κα...

'Αριθ. 253 (5)

Περὶ κηρύξεως ὡς ἀναδασωτέας ἐκτάσεως 2,200 στρεμμάτων, στὴ θέση Περλὸ τῆς Κοινότητας 'Απολλώνων τοῦ Νομοῦ Δωδ/σου.

Ο ΝΟΜΑΡΧΗΣ ΔΩΔΕΚΑΝΗΣΟΥ

Έχοντας ὑπόψη :

1. Τὶς περὶ διοικητικῆς ἀποκεντρώσεως διατάξεις.

2. Τὶς διατάξεις τοῦ Ν. 998/1979 «περὶ προστασίας τῶν δασῶν καὶ τῶν δασικῶν ἐν γένει ἐκτάσεων τῆς Χώρας» καὶ συγκεκριμένα : α) τοῦ ἄρθρου 41 παρ. 1, β) τοῦ ἄρθρου 38 παρ. 1.

3. Τὶς δ/γὲς τοῦ 'Υπουργείου Γεωργίας : α) 160417/1180/8.7.80, β) 182447/3049/24.9.80.

4. Τὴν 831/26.2.1981 πρόταση τοῦ Δασαρχείου Ρόδου περὶ κηρύξεως ἀναδασωτέας, τῆς ἀναφερόμενης στὸ θέμα ἐκτάσεως, ἀποφασίζουμε :


Κηρύσσουμε ἀναδασωτέα, μὲ σκοπὸ τὴν ἀποκατάσταση τῆς δασοπονικῆς καὶ δασικῆς βλαστήσεως ποὺ καταστράφηκε ἀπὸ παράνομη ἐκχέρσωση στὶς 6.11.80 καὶ τὴ διατήρηση τοῦ δασικοῦ χαρακτήρα τὴ Δημόσια δασικὴ ἔκταση δύο καὶ 200/1000 (2,200) στρεμμάτων ποὺ βρίσκεται στὴ θέση Περλὸ Κοινότητας 'Απολλώνων καὶ προσδιορίζεται ἀπὸ τὰ στοιχεῖα Α Β Γ Δ Α ὅπως φαίνονται στὸ συνημμένο διάγραμμα, τὸ ὁποῖο ἀποτελεῖ ἀναπόσπαστο μέρος τῆς ἀποφάσεως αὐτῆς καὶ ἔχει ὅρια :

'Ανατολικά : 'Ελαιώνα καὶ Δημ. δασικὴ ἔκταση.
Δυτικά : 'Ελαιώνα
Βόρεια : 'Ελαιώνα
Νότια : Δημόσια δασικὴ ἔκταση.

'Η ἀπόφαση αὐτὴ νὰ δημοσιευθεῖ στὴν 'Εφημερίδα τῆς Κυβερνήσεως.

Ρόδος, 25 'Ιουνίου 1981

'Ο Νομάρχης
Ι. ΠΑΝΑΓΙΩΤΙΔΗΣ

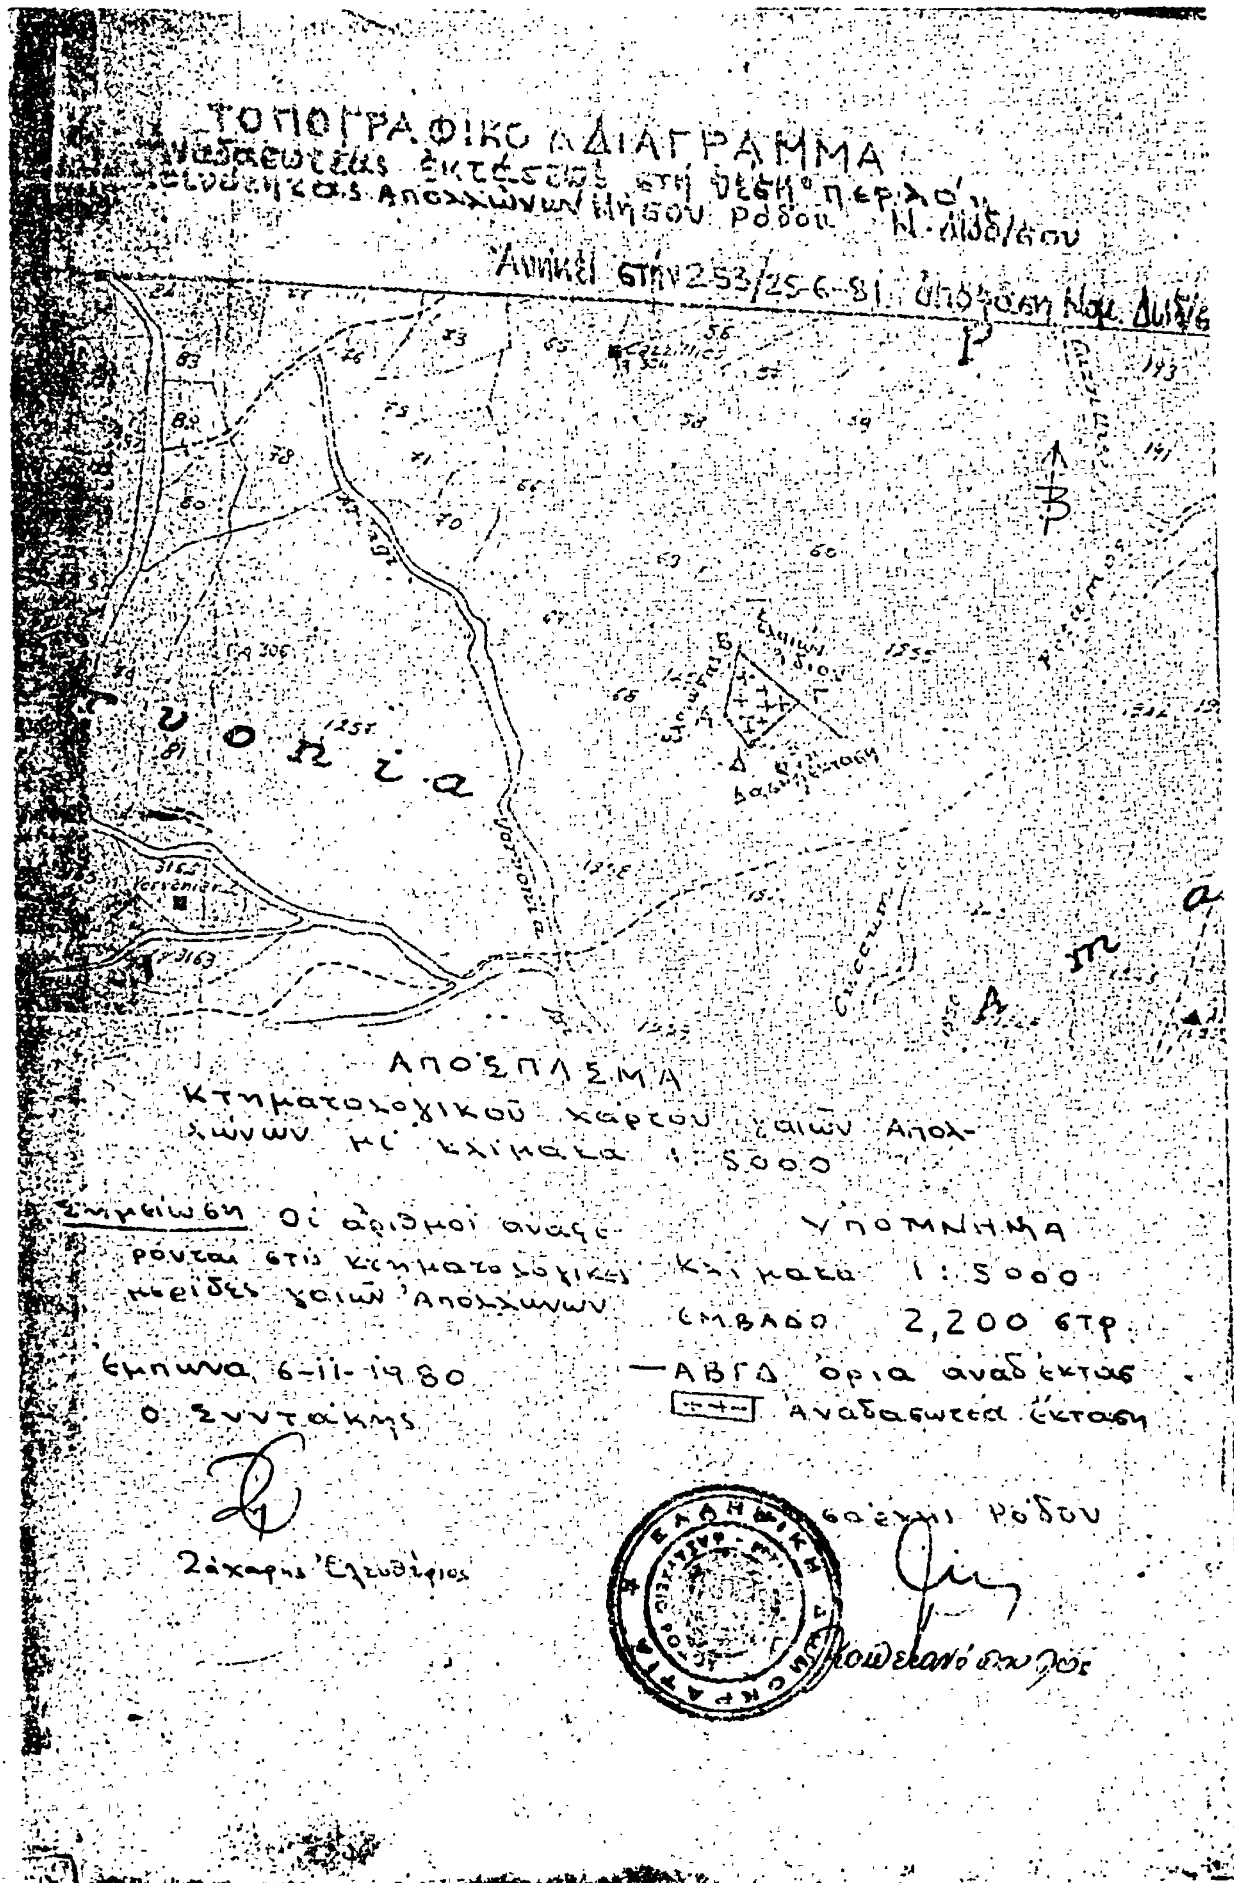
ΤΟΠΟΓΡΑΦΙΚΟ ΔΙΑΓΡΑΜΜΑ
ΑΠΟΣΠΑΣΜΑ
ΥΠΟΜΝΗΜΑ
Κλίμακα 1:5000
ΕΜΒΑΔΟ 2,200 στρ.
ΑΒΓΔ όρια αναδ. έκτασης
Αναδασωτέα έκταση
6-11-1980
Ο Συντάκτης

'Αριθ. 803 (6)

Περὶ κηρύξεως ὡς ἀναδασωτέας, ἐκτάσεως 2,530 στρεμμάτων, στὴ θέση ΧΑΡΑΚΑΣ Κ.Μ. 1000 γαιῶν Ἔμπωνα τῆς Κοινότητας Ἔμπωνα Ρόδου τοῦ Νομοῦ Δωδ/νήσου.

Ο ΝΟΜΑΡΧΗΣ ΔΩΔΕΚΑΝΗΣΟΥ

Ἔχοντας ὑπόψη :

1. Τὶς περὶ διοικητικῆς ἀποκεντρώσεως διατάξεις.
2. Τὶς διατάξεις τοῦ Ν. 998/1979 «περὶ προστασίας τῶν δασῶν καὶ τῶν δασικῶν ἐν γένει ἐκτάσεων τῆς Χώρας» καὶ συγκεκριμένα : α) τοῦ ἄρθρου 41 παρ. 1 καὶ 3, β) τοῦ ἄρθρου 38 παρ. 1.

3. Τὶς δ/γὲς τοῦ Ὑπουργείου Γεωργίας : α) 160417/1180/8.7.80, β) 182447/3049/24.9.80.

4. Τὴ 2043/3.6.81 πρόταση τοῦ Δασαρχείου Ρόδου «περὶ κηρύξεως ἀναδασωτέας, τῆς ἀναφερόμενης στὸ θέμα ἐκτάσεως», ἀποφασίζουμε :

1. Κηρύσσουμε ἀναδασωτέα, μὲ σκοπὸ τὴν ἀποκατάσταση τῆς δασοπονικῆς καὶ δασικῆς βλαστήσεως ποὺ καταστράφηκε μὲ παράνομη ἐκχέρσωση καὶ διατήρηση τοῦ δασικοῦ χαρακτήρα, τὴ Δημόσια δασικὴ ἔκταση δύο στρεμμάτων καὶ 530/1000 (2,530) ποὺ βρίσκεται στὴ θέση ΧΑΡΑΚΑΣ Κ.Μ. 1000 γαιῶν Ἔμπωνα τῆς Κοινότητας Ἔμπωνα Ρόδου Ν. Δ/σου καὶ προσδιορίζεται ἀπὸ τὰ στοιχεῖα Α Β Γ Δ Α ὅπως φαίνονται στὸ συνημμένο διάγραμμα, τὸ ὁποῖο ἀποτελεῖ ἀναπόσπαστο μέρος τῆς ἀποφάσεως αὐτῆς, καὶ ἔχει ὅρια :

'Ανατολικά : 'Αγροτικὸ δρόμο καὶ ἐκεῖθεν Δάσος πεύκης.
Δυτικά : Ρυάκι καὶ ἐκεῖθεν Δάσος πεύκης.
Βόρεια : Δάσος πεύκης καὶ χορτολιβαδικὴ ἔκταση.
Νότια : Ρυάκι καὶ ἐκεῖθεν Δάσος πεύκης.

2. Τὸ Δασαρχεῖο Ρόδου νὰ μεριμνήσει γιὰ τὴν ἀναδάσωση τῆς ἐκτάσεως κατὰ τὴν ἀναμενόμενη ἀναδασωτικὴ περίοδο.

Ἡ ἀπόφαση αὐτὴ νὰ δημοσιευθεῖ στὴν 'Εφημερίδα τῆς Κυβερνήσεως.

Ρόδος, 25 'Ιουνίου 1981

Ὁ Νομάρχης
Ι. ΠΑΝΑΓΙΩΤΙΔΗΣ

ΣΧΕΔΙΑΓΡΑΜΜΑ


Απεικονίζει δημόσια έκταση εμβαδού 2.530 τ.μ. τμήμα του ΚΜ 1000 χωριού Έμπωνα, του Δημοσίου, η οποία έχει αποχερσωθεί και καταληφθεί παράνομα, από τον Κωνσταντάκη Γεώργιο του Κυριάκου, [illegible] Καραγιάννη του Ηλία, κάτοικοι Έμπωνα.

Ανήκει στην [illegible] 803/25-5-81 [illegible]

Κλίμαξ 1:1000

Εμβαδόν 2.530 τ.μ.

Κτ. Μφ. 1000

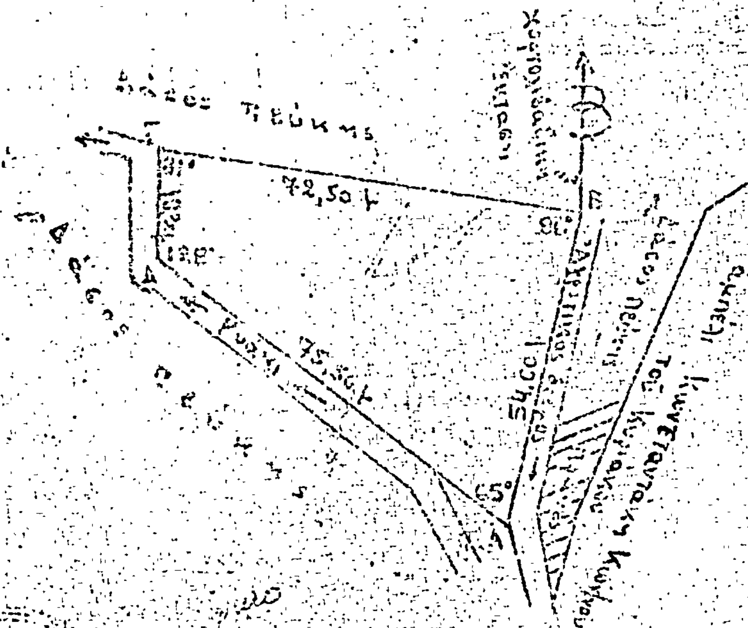

Έμπωνα 25-5-81

Ο Συντάκτης

'Αριθ. 1084/80 (7)

Περὶ κηρύξεως ὡς ἀναδασωτέας, ἐκτάσεως 45 στρεμμάτων, στὴ θέση Παστιδενίτσα τῆς Κοινότητας Μαριτσῶν νήσου Ρόδου τοῦ Νομοῦ Δωδ/νήσου.

Ο ΝΟΜΑΡΧΗΣ ΔΩΔΕΚΑΝΗΣΟΥ

Ἔχοντας ὑπόψη :

1. Τὶς περὶ διοικητικῆς ἀποκεντρώσεως διατάξεις.
2. Τὶς διατάξεις τοῦ Ν. 998/1979 «περὶ προστασίας τῶν δασῶν καὶ τῶν δασικῶν ἐν γένει ἐκτάσεων τῆς Χώρας» καὶ συγκεκριμένα : α) τοῦ ἄρθρου 41 παρ. 1, β) τοῦ ἄρθρου 38 παρ. 1.

3. Τὴν δ/γὴ τοῦ Ὑπουργείου Γεωργίας : α) 160417/1180/8.7.1980.


4. Τὴ 2925/23.7.1980 πρόταση τοῦ Δασαρχείου Ρόδου καὶ τὴν προφορικὴ εἰσήγηση τοῦ Δ/ντῆ Δασῶν περὶ κηρύξεως ἀναδασωτέας, τῆς ἀναφερόμενης στὸ θέμα ἐκτάσεως, ἀποφασίζουμε :

Κηρύσσουμε ἀναδασωτέα, μὲ σκοπὸ τὴν ἀποκατάσταση τῆς δασοπονικῆς καὶ δασικῆς βλαστήσεως ποὺ καταστράφηκε ἀπὸ πυρκαϊὰ στὶς 12.7.80 τὴν δημόσια (22 στρέμ.) καὶ ἰδιωτικὴ (23 στρέμ.) ἔκταση συνολικοῦ ἐμβαδοῦ σαράντα πέντε (45) στρεμμάτων ποὺ βρίσκεται στὴ θέση «Παστιδενίτσα» τῆς Κοινότητος Μαριτσῶν νήσου Ρόδου καὶ προσδιορίζεται ἀπὸ τὰ στοιχεῖα Α Β Γ Δ Ε Ζ Η Θ Ι Κ Λ Μ Ν Ξ Ο Π Ρ Σ Α, ὅπως φαίνονται στὸ συνημμένο διάγραμμα, τὸ ὁποῖο ἀποτελεῖ ἀναπόσπαστο μέρος τῆς ἀποφάσεως αὐτῆς καὶ ἔχει ὅρια :

'Ανατολικά : Δασικὴ ἔκταση καὶ χέρσους ἀγρούς.
Δυτικά : Χορτολιβαδικὴ ἔκταση (Κ.Μ. 563) καὶ ἀγροκτήματα.
Βόρεια : 'Αγροκτήματα.
Νότια : Δασικὴ ἔκταση καὶ δάσος.
Ἡ ἀπόφαση αὐτὴ νὰ δημοσιευθεῖ στὴν 'Εφημερίδα τῆς Κυβερνήσεως.


Ρόδος, 18 'Ιουνίου 1981

Ὁ Νομάρχης
Ι. ΠΑΝΑΓΙΩΤΙΔΗΣ

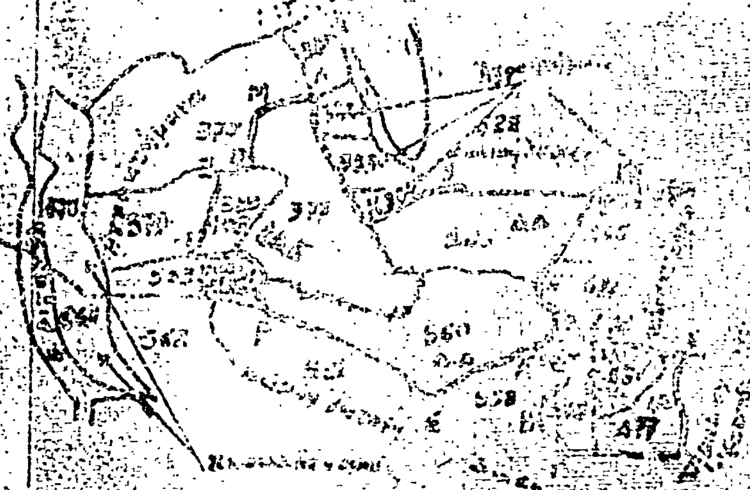

Απόσπασμα

Κλίμαξ 1:5.000

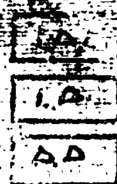

Ρόδος 18-

Ο Συντάξας



...οπουλος

...Ρόδου

'Αριθ. 839

Περὶ κηρύξεως ὡς ἀναδασωτέας, ἐκτάσεως 80,120 στρεμμάτων στὴ θέση «Ἁγία Ἐλεούσα» τῆς Κοινότητας Καλυθιῶν Ρόδου τοῦ Νομοῦ Δωδ/νήσου.

Ο ΝΟΜΑΡΧΗΣ ΔΩΔΕΚΑΝΗΣΟΥ

Ἔχοντας ὑπόψη :

1. Τὶς περὶ διοικητικῆς ἀποκεντρώσεως διατάξεις.

2. Τὶς διατάξεις τοῦ Ν. 998/1979 περὶ προστασίας τῶν δασῶν καὶ τῶν Δασικῶν ἐν γένει ἐκτάσεων τῆς Χώρας καὶ συγκεκριμένα : α) τοῦ ἄρθρου 41 παρ. 1, β) τοῦ ἄρθρου 38 παρ. 1.

3. Τὶς δ/γὲς τοῦ Ὑπουργείου Γεωργίας : α) 160417/1180/8.7.80, β) 182447/3049/24.9.80, γ) 185610/2994/12.9.79, δ) 150835/302/17.1.80.

4. Τὴ 1640/11.6.81 πρόταση τοῦ Δασαρχείου Ρόδου περὶ κηρύξεως ἀναδασωτέας τῆς ἀναφερόμενης στὸ θέμα ἐκτάσεως.

5. Τὴν ἀνάγκη συμπληρώσεως τῆς 919/3.9.79 ἀποφάσεώς μας ποὺ δημοσιεύθηκε στὸ 645/13.11.79 Φ.Ε.Κ. τ.Δ', ἀποφασίζουμε :

1. Κηρύσσουμε ἀναδασωτέα, μὲ σκοπὸ τὴν ἀποκατάσταση τῆς δασοπονικῆς καὶ δασικῆς βλαστήσεως ποὺ καταστράφηκε ἀπὸ πυρκαϊὰ στὶς 26.7.79, τὴ δημόσια δασικὴ ἔκταση ὀγδόντα καὶ 120/1000 (80, 120) στρεμμάτων ποὺ βρίσκεται στὴ θέση «Ἐλεούσα» τῆς Κοινότητας Καλυθιῶν Ρόδου Ν. Δωδ/σου καὶ προσδιορίζεται ἀπὸ τὰ στοιχεῖα α β γ δ ε ζ η θ ι κ λ μ ν ξ ο α, ὅπως φαίνονται στὸ συνημμένο διάγραμμα, τὸ ὁποῖο ἀποτελεῖ ἀναπόσπαστο μέρος τῆς ἀποφάσεως αὐτῆς καὶ ἔχει ὅρια :

Ἀνατολικά : Ἀγρό, Ἐλαιώνα, Δημόσια δασικὴ ἔκταση.
Δυτικά : Δημόσια καὶ ἰδιωτικὴ δασικὴ ἔκταση.
Βόρεια : Δημόσια δασικὴ ἔκταση, ἐλαιώνα.
Νότια : Δημόσια δασικὴ ἔκταση, Ἀγρό.

2. Ἡ 919/3.9.79 ἀπόφασή μας, ποὺ δημοσιεύθηκε στὸ 645/13.11.79 Φ.Ε.Κ. τ.Δ' ἀνακαλεῖται.

Ἡ ἀπόφαση αὐτὴ νὰ δημοσιευθεῖ στὴν Ἐφημερίδα τῆς Κυβερνήσεως.

Ρόδος, 25 Ἰουνίου 1981

Ὁ Νομάρχης
Ι. ΠΑΝΑΓΙΩΤΙΔΗΣ


ΤΟΠΟΓΡΑΦΙΚΟ ΔΙΑΓΡΑΜΜΑ

Αναδασωτέας εκτάσεως στη θέση "Αγία

Κοινότητας Καλυθιών Νήσου Ρόδου

Ν. Δωδ/σου

Ανήκει στην 839/25-6-81 Απόφαση Νομ. Δ/σου

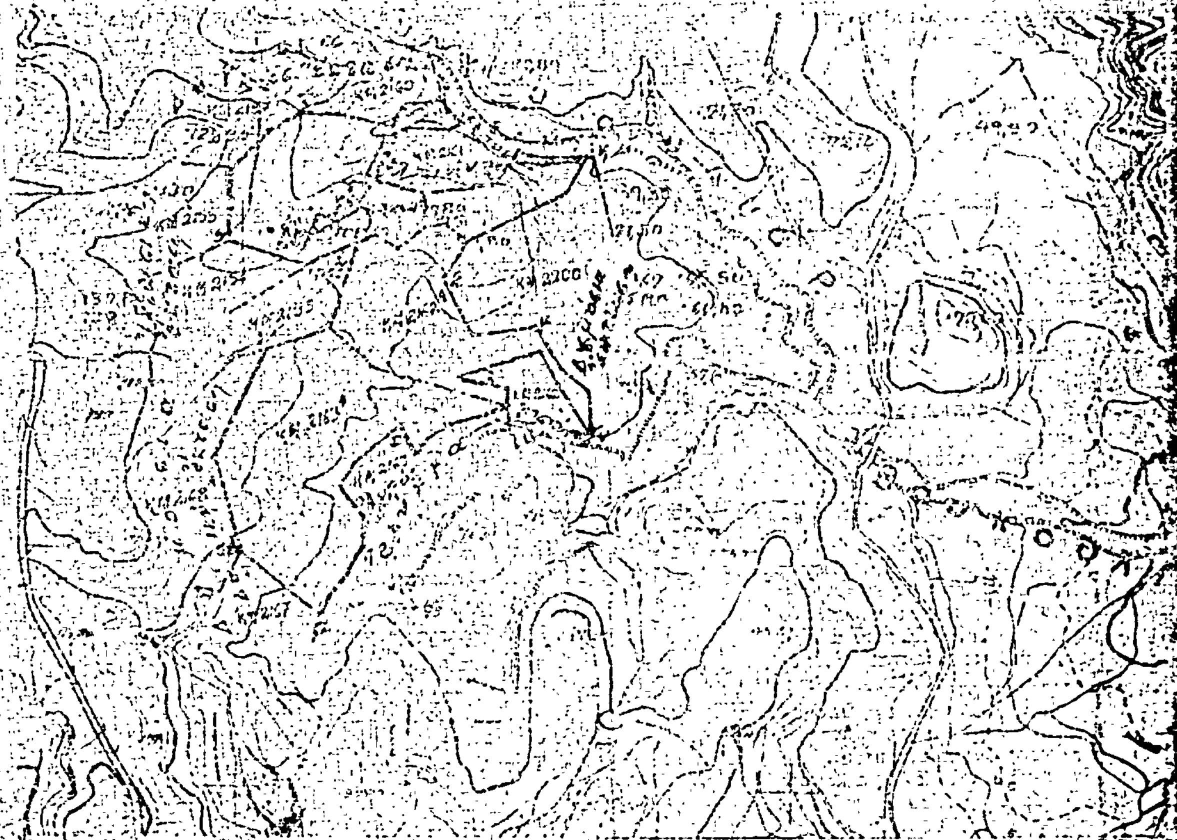

Ρόδος 11-6-1981

Ο Συντάξας

Θεωρήθηκε

Ο Δασάρχης Ρόδου

Γ. Καπετανόπουλος

ΥΠΟΜΝΗΜΑ

Κλίμαξ 1:5000

Όρια αναδασωτέας εκτάσεως

Έκταση ... στρεμ.

Η ΓΕΝΙΚΗ ΔΙΕΥΘΥΝΣΗ ΤΟΥ ΕΘΝΙΚΟΥ ΤΥΠΟΓΡΑΦΕΙΟΥ

ΓΝΩΣΤΟΠΟΙΕΙ ΟΤΙ:

Ἡ ἐτήσια συνδρομὴ τῆς Ἐφημερίδας τῆς Κυβερνήσεως, ἡ τιμὴ τῶν φύλλων της ποὺ πωλοῦνται τμηματικὰ καὶ τὰ τέλη δημοσιεύσεων στὴν Ἐφημερίδα τῆς Κυβερνήσεως, καθορίσθηκαν ἀπὸ 1 Ἰανουαρίου 1981 ὡς ἀκολούθως:

Α' ΕΤΗΣΙΕΣ ΣΥΝΔΡΟΜΕΣ

1. Γιὰ τὸ Τεῦχος Α'	Δραχ.	1.500
2. » » » Β'	»	3.000
3. » » » Γ'	»	1.000
4. » » » Δ'	»	2.500
5. » » » Νομικῶν Προσώπων Δ.Δ. κ.λπ.	»	1.000
6. » » » Ἀν. Εἰδ. Δικαστηρίου	»	200
7. » » » Παράρτημα	»	600
8. » » » Ἀνωνύμων Ἑταιρειῶν κ.λπ.	»	7.000
9. » » Δελτίο Ἐμπορικῆς καὶ Βιομηχανικῆς Ἰδιοκτησίας	»	600
10. Γιὰ ὅλα τὰ τεύχη καὶ τὸ Δ.Ε.Β.Ι.	»	15.000

Οἱ Δῆμοι καὶ οἱ Κοινότητες τοῦ Κράτους καταβάλλουν τὸ 1/2 τῶν ἀνωτέρω συνδρομῶν.

Ὑπὲρ τοῦ Ταμείου Ἀλληλοβοηθείας Προσωπικοῦ τοῦ Ἐθνικοῦ Τυπογραφείου (ΤΑΠΕΤ) ἀναλογοῦν τὰ ἑξῆς ποσά:

1. Γιὰ τὸ Τεῦχος Α'	Δραχ.	75
2. » » » Β'	»	150
3. » » » Γ'	»	50
4. » » » Δ'	»	125
5. » » » Νομικῶν Προσώπων Δ.Δ. κ.λπ.	»	50
6. » » » Ἀν. Εἰδ. Δικαστηρίου	»	10
7. » » » Παράρτημα	»	30
8. » » » Ἀνωνύμων Ἑταιρειῶν κ.λπ.	»	350
9. » » Δελτίο Ἐμπ. καὶ Βιομ. Ἰδιοκτησίας	»	30
10. Γιὰ ὅλα τὰ τεύχη	»	750

Β'. ΤΙΜΗ ΦΥΛΛΩΝ

Ἡ τιμὴ πωλήσεως κάθε φύλλου, μέχρις 8 σελ., εἶναι 7 δρχ., ἀπὸ 9 ὡς 24 σελ. 14 δρχ., ἀπὸ 25 ὡς 48 σελ. 20 δρχ., ἀπὸ 49 ὡς 80 σελ. 40 δρχ., ἀπὸ 81 σελ. καὶ ἄνω ἡ τιμὴ πωλήσεως κάθε φύλλου προσαυξάνεται κατὰ 40 δρχ. ἀνὰ 80 σελίδες.

Γ'. ΤΙΜΗ ΦΩΤΟΑΝΤΙΓΡΑΦΩΝ

Η τιμὴ διαθέσεως στὸ κοινὸ τῶν ἐκδιδομένων ἀπὸ τὸ Ἐθνικὸ Τυπογραφεῖο φωτοαντιγράφων τῶν διαφόρων φύλλων τῆς Ἐφημερίδας τῆς Κυβερνήσεως καθορίζεται σὲ τρεῖς (3) δραχμὲς κατὰ σελίδα.

Δ'. ΤΕΛΗ ΔΗΜΟΣΙΕΥΣΕΩΝ

Ι. Στὸ τεῦχος Ἀνωνύμων Ἑταιρειῶν καὶ Ἑταιρειῶν Περιωρισμένης Εὐθύνης:

Α' Ἀνωνύμων Ἑταιρειῶν:

1. Τῶν καταστατικῶν	Δρχ.	18.000
2. Τῶν ἀποφάσεων «περὶ συγχωνεύσεως ἀνωνύμων ἑταιρειῶν»	»	18.000
3. Τῶν κωδικοποιήσεων τῶν καταστατικῶν (ΦΕΚ 309/67, τ. Β')	»	9.000
4. Τῶν τροποποιήσεων τῶν καταστατικῶν	»	5.000
5. Τῶν ἰσολογισμῶν κάθε χρήσεως	»	8.000
6. Τῶν ὑπουργικῶν ἀποφάσεων «περὶ παροχῆς ἀδείας ἐπεκτάσεως τῶν ἐργασιῶν Ἀσφαλιστικῶν Ἑταιρειῶν», τῶν ἐκθέσεων ἐκτιμήσεως περιουσιακῶν στοιχείων καὶ τῶν ἀποφάσεων τοῦ Δ.Σ. τοῦ ΕΛΤΑ, μὲ τὶς ὁποῖες ἐγκρίνονται καὶ δημοσιεύονται οἱ κανονισμοὶ αὐτοῦ	»	7.000
7. Τῶν ἀποφάσεων «περὶ ἐγκαταστάσεως ὑποκαταστήματος, διορισμοῦ γενικοῦ πράκτορος καὶ παροχῆς πληρεξουσιότητος πρὸς ἀντιπροσώπευσιν ἐν Ἑλλάδι ἀλλοδαπῶν Ἑταιρειῶν» καὶ τῶν ἀποφάσεων «περὶ μεταβιβάσεως τοῦ χαρτοφυλακίου Ἀσφαλιστικῶν Ἑταιρειῶν κατὰ τὸ ἄρθρο 59 παρ. 1 τοῦ Ν.Δ. 400/70»	»	4.000
8. Τῶν ἀνακοινώσεων γιὰ κάθε μεταβολὴ ποὺ γίνεται μὲ ἀπόφαση Γ.Σ. ἢ Δ.Σ., τῶν προσκλήσεων σὲ γενικὲς συνελεύσεις, τῶν κατὰ τὸ ἄρθρο 32 τοῦ Ν. 3221/24 γνωστοποιήσεων, τῶν ἀνακοινώσεων, ποὺ προβλέπονται ἀπὸ τὸ ἄρθρο 59 παρ. 3 τοῦ Ν.Δ. 400/1970 «περὶ Ἀλλοδαπῶν Ἀσφαλιστικῶν Ἑταιρειῶν», τῶν ἀποφάσεων τοῦ Διοικητικοῦ Συμβουλίου τοῦ ΕΛΤΑ, ποὺ ἀναφέρονται σὲ προσωρινὲς διατάξεις καὶ τῶν ἀποφάσεων τοῦ Ὑπ. Συγκοινωνιῶν διὰ τοὺς ΗΛΠΑΠ – ΗΣΑΠ – ΟΣΕ	»	2.000
9. Τῶν συνοπτικῶν μηνιαίων καταστάσεων τῶν Τραπεζικῶν Ἑταιρειῶν	»	2.000
10. Τῶν ἀποφάσεων τῆς ἐπιτροπῆς τοῦ Χρηματιστηρίου «περὶ εἰσαγωγῆς χρεωγράφων εἰς τὸ χρηματιστήριον πρὸς διαπραγμάτευσιν, συμφώνως πρὸς τὰς διατάξεις τοῦ ἄρθρου 2 παρ. 3 Α.Ν. 148/1967»	Δρχ.	2.000
11. Τῶν ἀποφάσεων τῆς ἐπιτροπῆς κεφαλαιαγορᾶς «περὶ διαγραφῆς χρεωγράφων ἐκ τοῦ χρηματιστηρίου, συμφώνως πρὸς τὰς διατάξεις τοῦ ἄρθρου 2 παρ. 4 Α.Ν. 148/67»	»	2.000
12. Τῶν ἀποφάσεων «περὶ ἐγκρίσεως τιμολογίων τῶν Ἀσφαλιστικῶν Ἑταιρειῶν»	»	2.000

Β' Ἑταιρειῶν Περιωρισμένης Εὐθύνης:

1. Τῶν καταστατικῶν	Δρχ.	2.000
2. Τῶν κωδικοποιήσεων τῶν καταστατικῶν	»	2.000
3. Τῶν ἰσολογισμῶν κάθε χρήσεως	»	2.500
4. Τῶν ἐκθέσεων ἐκτιμήσεως περιουσιακῶν στοιχείων	»	2.000
5. Τῶν τροποποιήσεων τῶν καταστατικῶν (γιὰ κάθε συμβολαιογραφικὴ πράξη)	»	800
6. Τῶν ἀνακοινώσεων μὲ συμβολαιογραφικὴ πράξη	»	800
7. Τῶν ἀνακοινώσεων μὲ ἀπόφαση τῆς Γ.Σ.	»	600
8. Τῶν προσκλήσεων σὲ γενικὲς συνελεύσεις	»	600

Γ' Ἀλληλασφαλιστικῶν Συνεταιρισμῶν – Ἀλληλασφαλιστικῶν Ταμείων καὶ Φιλανθρωπικῶν Σωματείων:

1. Τῶν ὑπουργικῶν ἀποφάσεων «περὶ χορηγήσεως ἀδείας λειτουργίας Ἀλληλασφαλιστικῶν Συνεταιρισμῶν – Ἀλληλασφαλιστικῶν Ταμείων»	»	2.000
2. Τῶν ἰσολογισμῶν τῶν ἀνωτέρω Συνεταιρισμῶν, Ταμείων καὶ Σωματείων	»	2.500

Δ' Τῶν δικαστικῶν πράξεων:	Δρχ.	800

ΙΙ. Στὸ Τέταρτο τεῦχος:

Τῶν δικαστικῶν πράξεων γιὰ παρακατάθεση ἀποζημιώσεως	»	800

Ε'. ΚΑΤΑΒΟΛΗ ΣΥΝΔΡΟΜΩΝ - ΤΕΛΩΝ ΔΗΜΟΣΙΕΥΣΕΩΝ ΚΑΙ ΠΟΣΟΣΤΩΝ Τ.Α.Π.Ε.Τ.

1. Οἱ συνδρομὲς τοῦ ἐσωτερικοῦ καὶ τὰ τέλη δημοσιεύσεων προκαταβάλλονται στὰ Δημόσια Ταμεῖα ἔναντι ἀποδεικτικοῦ εἰσπράξεως, τὸ ὁποῖο φροντίζει ὁ ἐνδιαφερόμενος νὰ τὸ στείλει στὴ Γενικὴ Δ/νση τοῦ Ἐθνικοῦ Τυπογραφείου.

2. Οἱ συνδρομὲς τοῦ ἐξωτερικοῦ εἶναι δυνατὸ νὰ στέλνονται καὶ σὲ ἀνάλογο συνάλλαγμα μὲ ἐπιταγὴ ἐπ' ὀνόματι τοῦ Διευθυντῆ τῶν Διοικητικῶν καὶ Οἰκονομικῶν Ὑποθέσεων τοῦ Ἐθνικοῦ Τυπογραφείου.

3. Τὸ ὑπὲρ τοῦ ΤΑΠΕΤ ποσοστὸ ἐπὶ τῶν ἀνωτέρω συνδρομῶν καὶ τελῶν δημοσιεύσεων καταβάλλεται ὡς ἑξῆς:

α) στὴν Ἀθήνα: στὸ Ταμεῖο τοῦ ΤΑΠΕΤ (Κατάστημα Ἐθνικοῦ Τυπογραφείου),

β) στὶς ὑπόλοιπες πόλεις τοῦ Κράτους: στὰ Δημόσια Ταμεῖα καὶ ἀποδίδεται στὸ ΤΑΠΕΤ σύμφωνα μὲ τὶς 192378/3639/1947 (RONEO 185) καὶ 178048/5321/31.7.65 (RONEO 139) ἐγκύκλιες διαταγὲς τοῦ Γ.Λ.Κ.,

γ) στὶς περιπτώσεις συνδρομῶν ἐξωτερικοῦ: ὅταν ἡ ἀποστολή τους γίνεται μὲ ἐπιταγὲς [illegible] στέλνεται καὶ τὸ ὑπὲρ τοῦ ΤΑΠΕΤ ποσοστό.

Ὁ Γενικὸς Διευθυντὴς
ΑΘΑΝ. ΠΑΝ. ΣΠΗΛΙΟΠΟΥΛΟΣ